



ΕΛΛΗΝΙΚΗ ΔΗΜΟΚΡΑΤΙΑ
ΥΠΟΥΡΓΕΙΟ ΠΟΛΙΤΙΣΜΟΥ & ΑΘΛΗΤΙΣΜΟΥ
ΓΕΝ. Δ/ΝΣΗ ΑΡΧ/ΤΩΝ & ΠΟΛΙΤ/ΚΗΣ ΚΛΗΡΟΝΟΜΙΑΣ
ΒΥΖΑΝΤΙΝΟ & ΧΡΙΣΤΙΑΝΙΚΟ ΜΟΥΣΕΙΟ

Αθήνα: 09.12.2013

Αριθ. Πρωτ. : 4235

Ταχ. Δ/ση : Βασιλ. Σοφίας 22

Ταχ. Κωδ. : 106 75 ,Αθήνα

Πληροφορίες : Λάζαρος Γεωργακόπουλος

Τηλέφωνο : 2132139500

FAX : 2107231883

e-mail : bma@byzantinemuseum.gr

13PROC001770021 2013-12-09

ΘΕΜΑ: Προκήρυξη πρόχειρου μειοδοτικού διαγωνισμού προμήθεια και τοποθέτηση ρολών ασφαλείας στο Βυζαντινό & Χριστιανικό Μουσείο σύμφωνα με την τεχνική περιγραφή που επισυνάπτεται στην παρούσα προκήρυξη.

Έχοντας υπόψη:

1. Του Π.Δ 191/2003 (ΦΕΚ 146/Α/13.6.2003 "Περί Οργανισμού του ΥΠ.ΠΟ".
2. Το Ν. 2286/96 (ΦΕΚ/Α/96) "Περί προμηθειών του Δημοσίου Τομέα και ρυθμίσεις συναφών θεμάτων
3. Το Π.Δ.118/2007 (ΦΕΚ 150/Α/10.7.07) "Κανονισμός Προμηθειών Δημοσίου"
4. Τις διατάξεις του Ν.2362/95 "Περί Δημοσίου Λογιστικού, έλεγχου των δαπανών του Κράτους και άλλες διατάξεις" (ΦΕΚ/247/Α/27.11.1995) , όπως τροποποιήθηκε με τις διατάξεις της παρ. 26 του άρθρου 20 του Ν. 2459/1997 «Κατάργηση φορολογικών απαλλαγών και άλλες διατάξεις» (ΦΕΚ 17/Α/18.2.1997), όπως τροποποιήθηκε με το Ν. 3871/2010 «Δημοσιονομική Διαχείριση και Ευθύνη» και ισχύει (ΦΕΚ 141/Α/17.8.2010).
5. Του άρθρου 81 του Ν 1958/91 (ΦΕΚ 122/Α/5.8.91) "Περί τρόπου εκτέλεσης αρχαιολογικών έργων
6. Του Π.Δ. 99/92 "Μελέτη και εκτέλεση αρχαιολογικών εν γένει έργων".
7. Του Ν. 3028/2002 (ΦΕΚ 153/Α/28-6-02) «Για την προστασία των αρχαιοτήτων και εν γένει της Πολιτιστικής Κληρονομιάς
8. Του Π.Δ. 118/2013 (ΦΕΚ 152/Α/25-6-2013) «Τροποποίηση του Π.Δ. 85/2011 (Α'141)–Ίδρυση Υπουργείου Υποδομών, Μεταφορών και Δικτύων και Υπουργείου Πολιτισμού και Αθλητισμού»
9. Του Ν. 3861/2010 (ΦΕΚ112/Α/13.7.2010) «Ενίσχυση της διαφάνειας με την υποχρεωτική ανάρτηση νόμων και πράξεων των κυβερνητικών διοικητικών και αυτοδιοικητικών οργάνων στο Διαδίκτυο «Πρόγραμμα Διαύγεια» και άλλες διατάξεις».
10. Του ΠΔ 63/2005 «Κωδικοποίηση της Νομοθεσίας για την Κυβέρνηση και τα Κυβερνητικά Όργανα»
11. Το ΠΔ 635/31.12.1985 (ΦΕΚ 232/Α/31.12.1985) που αναφέρεται στην επέκταση των διατάξεων του ΠΔ 74/1985 και στις λοιπές ειδικές περιφερειακές υπηρεσίες του Υπουργείου Πολιτισμού και την αριθ. ΥΠΠΟ/ΔΟΕΠΥ/ΤΟΠΥΝΣ/15/3696/20.1.2004(ΦΕΚ 180/Β/30.1.2004) «Μεταβίβαση αρμοδιοτήτων του Υπουργού Πολιτισμού στις Περιφερειακές Υπηρεσίες και Ειδικές Περιφερειακές Υπηρεσίες

12. Την 35130/739/9.8.2010 απόφαση ΦΕΚ/Β/1291/11.8.2010 "Αύξηση των χρηματικών ποσών του άρθρου 83 παρ. 1 του Ν. 2362/95".
13. Την αρ. 2024709/601/00026/8.4.98 απόφαση ΦΕΚ/Β/431/7.5.98 "Καθορισμός των δικαιολογητικών των δαπανών του Δημοσίου για προμήθειες και εργασίες
14. Τον Ν. 4024/2011 (ΦΕΚ 226/Α'/27-10-2011) περι «Συνταξιοδοτικές ρυθμίσεις, ενιαίο μισθολόγιο-βαθμολόγιο, εργασιακή εφεδρεία και άλλες διατάξεις εφαρμογής του μεσοπρόθεσμου πλαισίου δημοσιονομικής στρατηγικής 2012-2015»
15. Την αρ. 2/29097/0026/31.5.2002 απόφαση (ΦΕΚ/Β/684/31.5.2002) Τροποποίηση της αρ. 2024709/601/0026/8.4.1998 απόφασης «περί καθορισμού των δικαιολογητικών των δαπανών του Δημοσίου για προμήθειες και εργασίες (ΦΕΚ 431/Β/98).
16. Την αρ. 35130/739/9-10-2010 αναπροσαρμογή χρηματικού ποσού του άρθρου 80 του Ν. 2362/95.
17. Την με αρ. πρωτ. 3825/18-11-2013 (ΑΔΑ: ΒΛΓΠΓ-Θ2Β) απόφαση συγκρότησης τριμελούς επιτροπής διενέργειας πρόχειρων μειοδοτικών διαγωνισμών για την προμήθεια ειδών ή εκτέλεσης εργασιών για τις ανάγκες του Βυζαντινού & Χριστιανικού Μουσείου.
18. Το από 1748/27-5-2013 έγγραφο πρωτογενούς αιτήματος με ΑΔΑΜ: 13REQ001488553 30-5-2013
19. Την αριθμ. πρωτ. ΥΠΠΟΑ/ΓΔΟΥ/ΔΟΥ/ΤΠΕΔ/148381/17808/17095/3053/21-8-2013 απόφαση δέσμευσης πίστωσης ύψους 65.000,00€, στον ΚΑΕ 5142 (ΑΔΑ: ΒΛ9ΡΓ-6Δ1 , ΑΔΑΜ: 13REQ001609816 2013-9-9) η οποία καταχωρήθηκε με α/α 79909 στο Βιβλίο Εγκρίσεων και Εντολών Πληρωμής της Υ.Δ.Ε. του ΥΠ.ΠΟ.Α.
20. Την αρ. πρωτ. 3838/19-11-2013 (ΑΔΑ: ΒΛΓΠΓ-Η06) απόφαση έγκρισης διενέργειας πρόχειρου μειοδοτικού διαγωνισμού για την προμήθεια και τοποθέτηση ρολών ασφαλείας στο Βυζαντινό & Χριστιανικό Μουσείο.

ΑΠΟΦΑΣΙΖΟΥΜΕ

1. Προκηρύσσουμε πρόχειρο μειοδοτικό διαγωνισμό με σφραγισμένες προσφορές και με κριτήριο κατακύρωσης τη χαμηλότερη τιμή, συνολικής δαπάνης κατά ανώτατο όριο 35.000,00 € πλέον Φ.Π.Α., για την προμήθεια και τοποθέτηση ρολών ασφαλείας για τις ανάγκες του Βυζαντινού & Χριστιανικού Μουσείου σύμφωνα με την τεχνική περιγραφή που επισυνάπτεται στην παρούσα διακήρυξη. Η δαπάνη θα βαρύνει τον Τακτικό Προϋπολογισμό ΚΑΕ 5142 «Δαπάνες σωστικών και συστημάτων ασφαλείας μουσείων» για το έτος 2013.
 Η παρούσα προκήρυξη βρίσκεται δημοσιευμένη στην ιστοσελίδα του Βυζαντινού & Χριστιανικού Μουσείου www.byzantinemuseum.gov.gr καθώς και στις ηλεκτρονικές διευθύνσεις www.e-procurement.gr και <http://et.diavgeia.gov.gr> .
 Όσοι επιθυμούν να λάβουν μέρος στο διαγωνισμό μπορούν να υποβάλλουν προσφορές, σύμφωνα με τα οριζόμενα στην παρούσα διακήρυξη το αργότερο μέχρι την 13-12-2013 ημέρα Παρασκευή και ώρα 11:00 π.μ. στο Πρωτόκολλο του Βυζαντινού & Χριστιανικού Μουσείου, επί της οδού Βασιλ. Σοφίας 22. Προσφορές που κατατίθενται μετά την παραπάνω ημερομηνία και ώρα είναι εκπρόθεσμες και επιστρέφονται.
Ημερομηνία διαγωνισμού ορίζεται η 13-12-2013 και ώρα 11:30 π.μ..
 Η ολοκλήρωση της προμήθειας και των εργασιών τοποθέτησης ορίζεται η 30-12-2013.

Η Διευθύντρια

Αναστασία Λαζαρίδου

ΤΕΧΝΙΚΗ ΠΕΡΙΓΡΑΦΗ

Αφορά στην προμήθεια και την τοποθέτηση 14 τεμαχίων – σετ ρολών ασφαλείας κλειστού τύπου, ανεξάρτητων μεταξύ τους, στην νότια πλευρά των δύο περύγων του Βυζαντινού και Χριστιανικού Μουσείου, στις θέσεις που σημειώνονται στα συνημμένα σχέδια (Ρ1 – Ρ14).

Το κάθε τεμάχιο – σετ ρολού περιλαμβάνει ρολό, οδηγούς κίνησης, μοτέρ, κλειδαριές ασφαλείας, κουτί καλύψεως, διακόπτη (μπουτόν) δύο θέσεων με κλειδί. Οι ενδεικτικές διαστάσεις του εκάστου τεμαχίου – σετ είναι περίπου 2,00μ. x 4,70μ. συμπεριλαμβανομένων των οδηγών κίνησης και του κουτιού καλύψεως. Οι διαστάσεις είναι κατά προσέγγιση. Η ακριβής μέτρηση των διαστάσεων για την προμήθεια και την κατασκευή θα γίνει από τον προμηθευτή.

ΤΥΠΟΣ ΡΟΛΟΥ

Ρολό κλειστού τύπου από προφίλ διπλού τοιχώματος γαλβανισμένης λαμαρίνας. Το πάχος κάθε τοιχώματος λαμαρίνας θα είναι κατ' ελάχιστον 1 χιλ., το συνολικό πάχος του διπλού τοιχώματος κατ' ελάχιστον 20 χιλ. και το ύψος φύλλου διπλού τοιχώματος 10 -12 εκ.

ΟΔΗΓΟΣ ΡΟΛΟΥ

Ο οδηγός εντός του οποίου θα κινείται το ρολό θα είναι βαρέως τύπου από γαλβανισμένη λαμαρίνα πάχους κατ' ελάχιστον 2,5 χιλ., διαστάσεων περίπου 8 x 13 εκ. και θα φέρει στις άκρες ειδικό λάστιχο και βουρτσάκι. Οι κοιλοδοκοί στήριξής τους θα είναι από γαλβανισμένο χάλυβα.

ΚΟΥΤΙ ΚΑΛΥΨΕΩΣ

Το κουτί καλύψεως του ρολού θα είναι από γαλβανισμένη λαμαρίνα πάχους 1 έως 1,5 χιλ.

ΚΛΕΙΔΑΡΙΕΣ

Σε κάθε ρολό θα τοποθετηθούν δύο κλειδαριές ασφαλείας.

ΤΡΟΠΟΣ ΛΕΙΤΟΥΡΓΙΑΣ

Η λειτουργία του ρολού θα γίνεται ηλεκτροκίνητα και χειροκίνητα και θα διαθέτει σύστημα εξωτερικής απασφάλισης σε περίπτωση διακοπής ρεύματος. Το μοτέρ θα διαθέτει την κατάλληλη ισχύ για την ομαλή λειτουργία του συγκεκριμένου ρολού, λαμβάνοντας υπόψη το βάρος του και θα περιλαμβάνει ενσωματωμένους τερματικούς διακόπτες δύο θέσεων (άνω και κάτω) με σύστημα ειδικού διακόπτη με κλειδί (μπουτόν - κλειδί) δύο θέσεων για όλα τα ρολά (ένας διακόπτης ανά ρολό).

ΤΡΟΠΟΣ ΤΟΠΟΘΕΤΗΣΗΣ

Η τοποθέτηση θα γίνει χωρίς διάτρηση σε κανένα σημείο των ορθομαρμαρωμένων επιφανειών παρά μόνο στους αρμούς μεταξύ των μαρμάρινων επιφανειών. Στην τοποθέτηση περιλαμβάνεται η ηλεκτρολογική σύνδεση και η συνδεσμολογία για την ηλεκτροκίνητη και χειροκίνητη λειτουργία του ρολού. Το Μουσείο αναλαμβάνει την υποχρέωση να μεταφέρει τις κατάλληλες ηλεκτρολογικές παροχές στις θέσεις που θα συμφωνηθούν.

ΒΑΦΗ

Τα ρολά, οι οδηγοί, οι κοιλοδοκοί στήριξης, το κουτί καλύψεως θα είναι βαμμένα με ηλεκτροστατική βαφή σε απόχρωση που θα επιλεγεί από το μουσείο.

ΕΓΓΥΗΣΗ


Όλα τα εξαρτήματα (ρολό, μοτέρ, μπουτόν) θα συνοδεύονται από εγγύηση καλής λειτουργίας για 3 έτη τουλάχιστον. Οι βαφές των ρολών και όλων των σχετικών κατασκευών θα συνοδεύονται από εγγύηση αντιοξειδωτικής προστασίας για 3 έτη τουλάχιστον.

ΒΕΒΑΙΩΣΗ

Την ευθύνη για την τοποθέτηση, την στήριξη και την λειτουργία του ρολού έχει ο προμηθευτής.

Με την ολοκλήρωση του έργου (προμήθεια και εγκατάσταση) θα παραδοθεί στο Μουσείο βεβαίωση καλής εκτέλεσης και στατικής επάρκειας της στήριξης του ρολού.

Ο ηλεκτρομηχανολογικός εξοπλισμός (μοτέρ, διακόπτες κ.λ.π.) θα φέρει τη σήμανση C E.

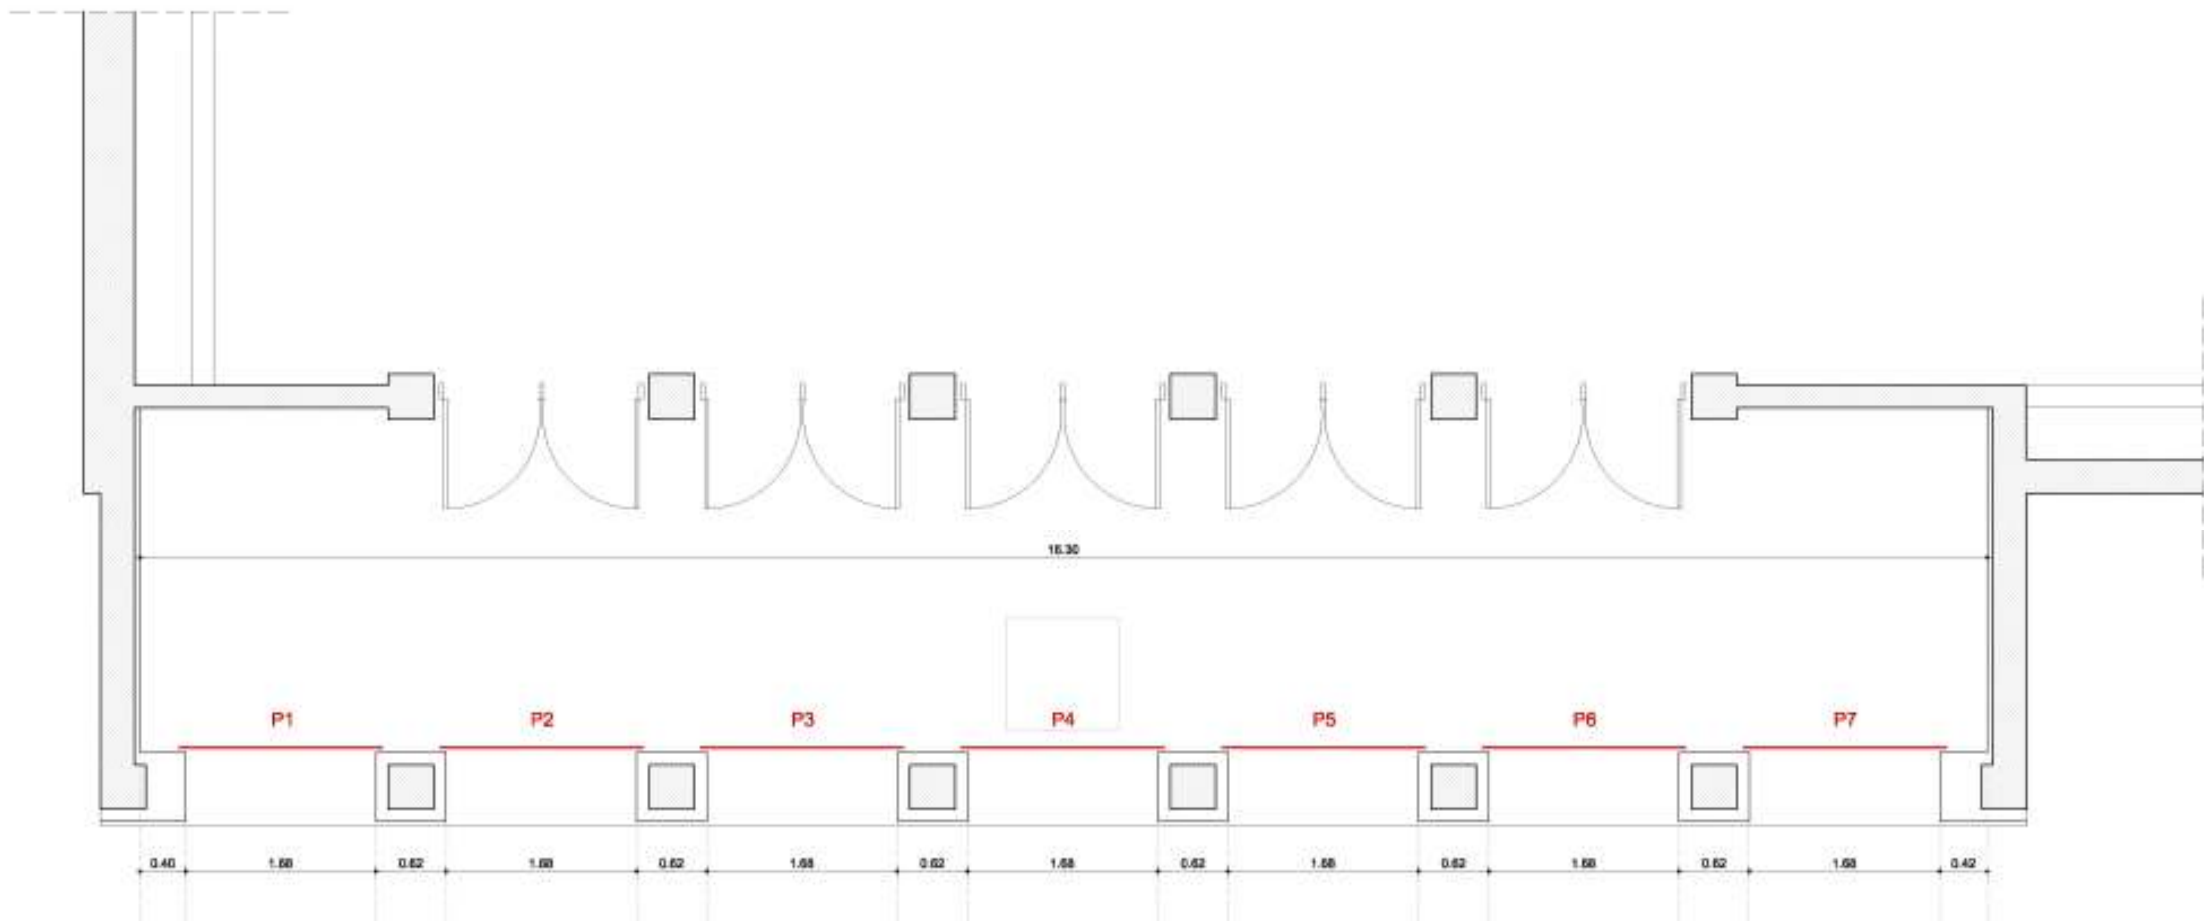

— ενδεικτική θέση ρολών

P1 - P7 ρολά


ΒΥΖΑΝΤΙΝΟ ΚΑΙ ΧΡΙΣΤΙΑΝΙΚΟ ΜΟΥΣΕΙΟ - ΑΘΗΝΑ

01

ΔΥΤΙΚΗ ΠΤΕΡΥΓΑ
ΚΑΤΩΦΗ

ΚΛ 1 : 50

ΔΕΚΕΜΒΡΙΟΣ 2011

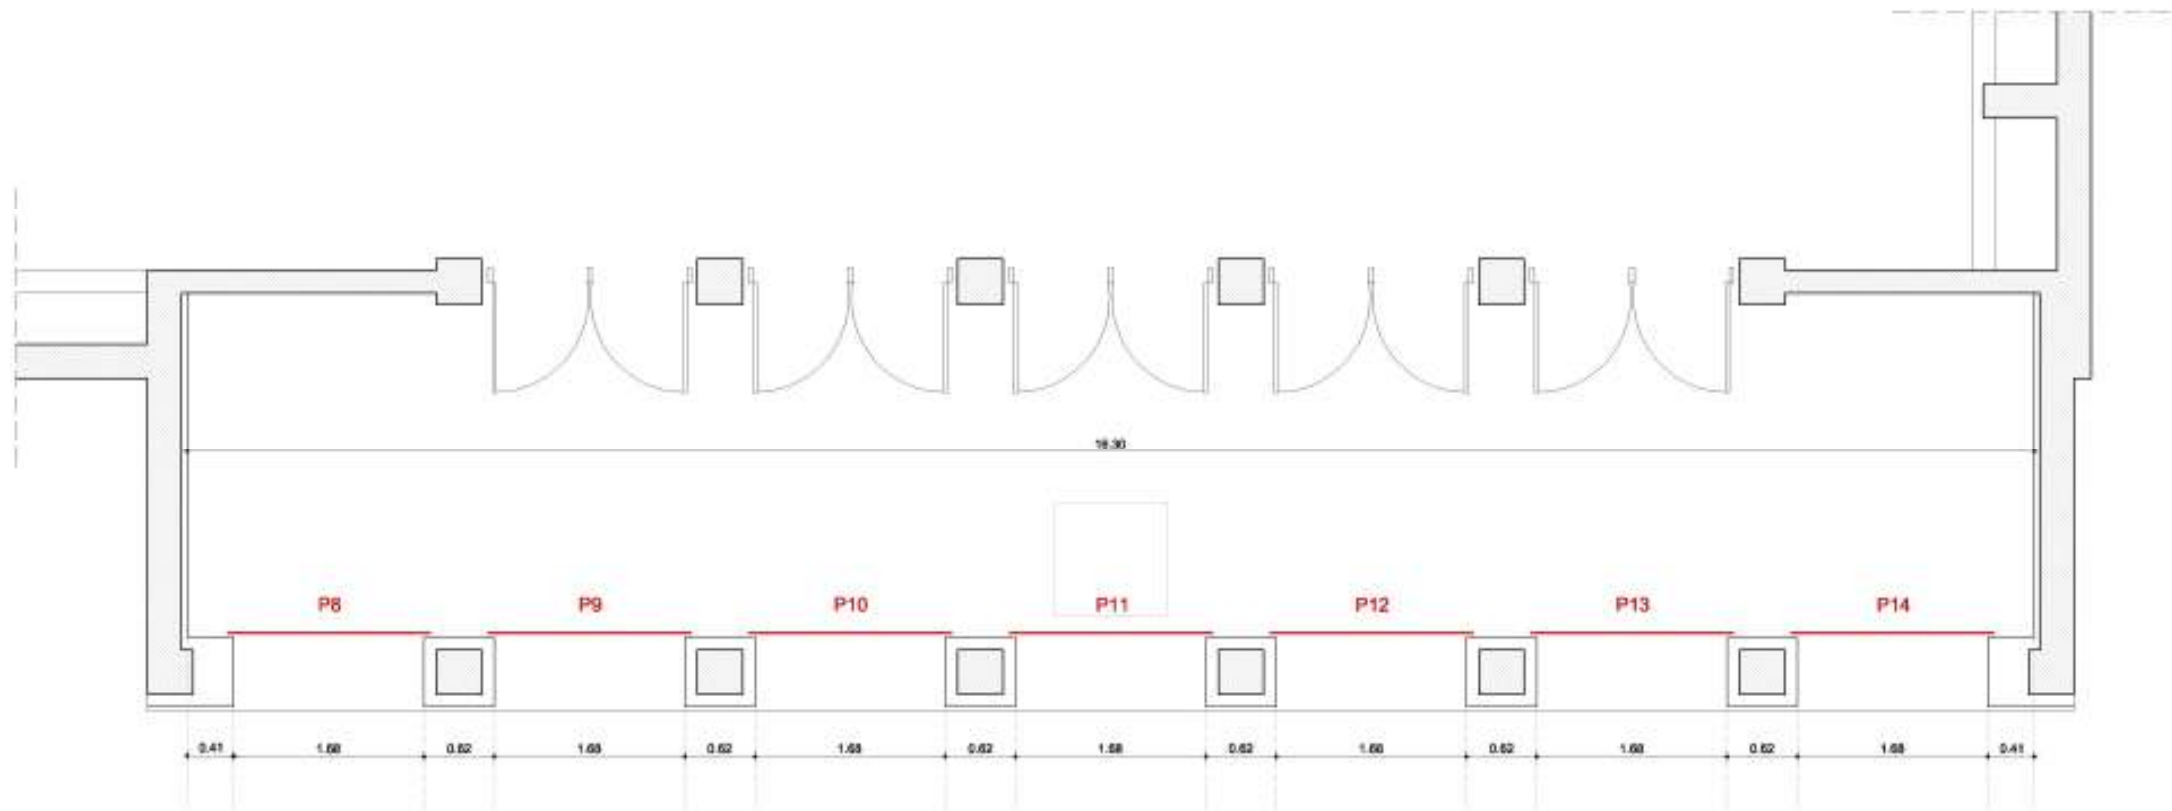

— ενδεικτική θέση ρολών

P8 - P14 ρολά